


「住まい+美しさ 収納から考えてみませんか」

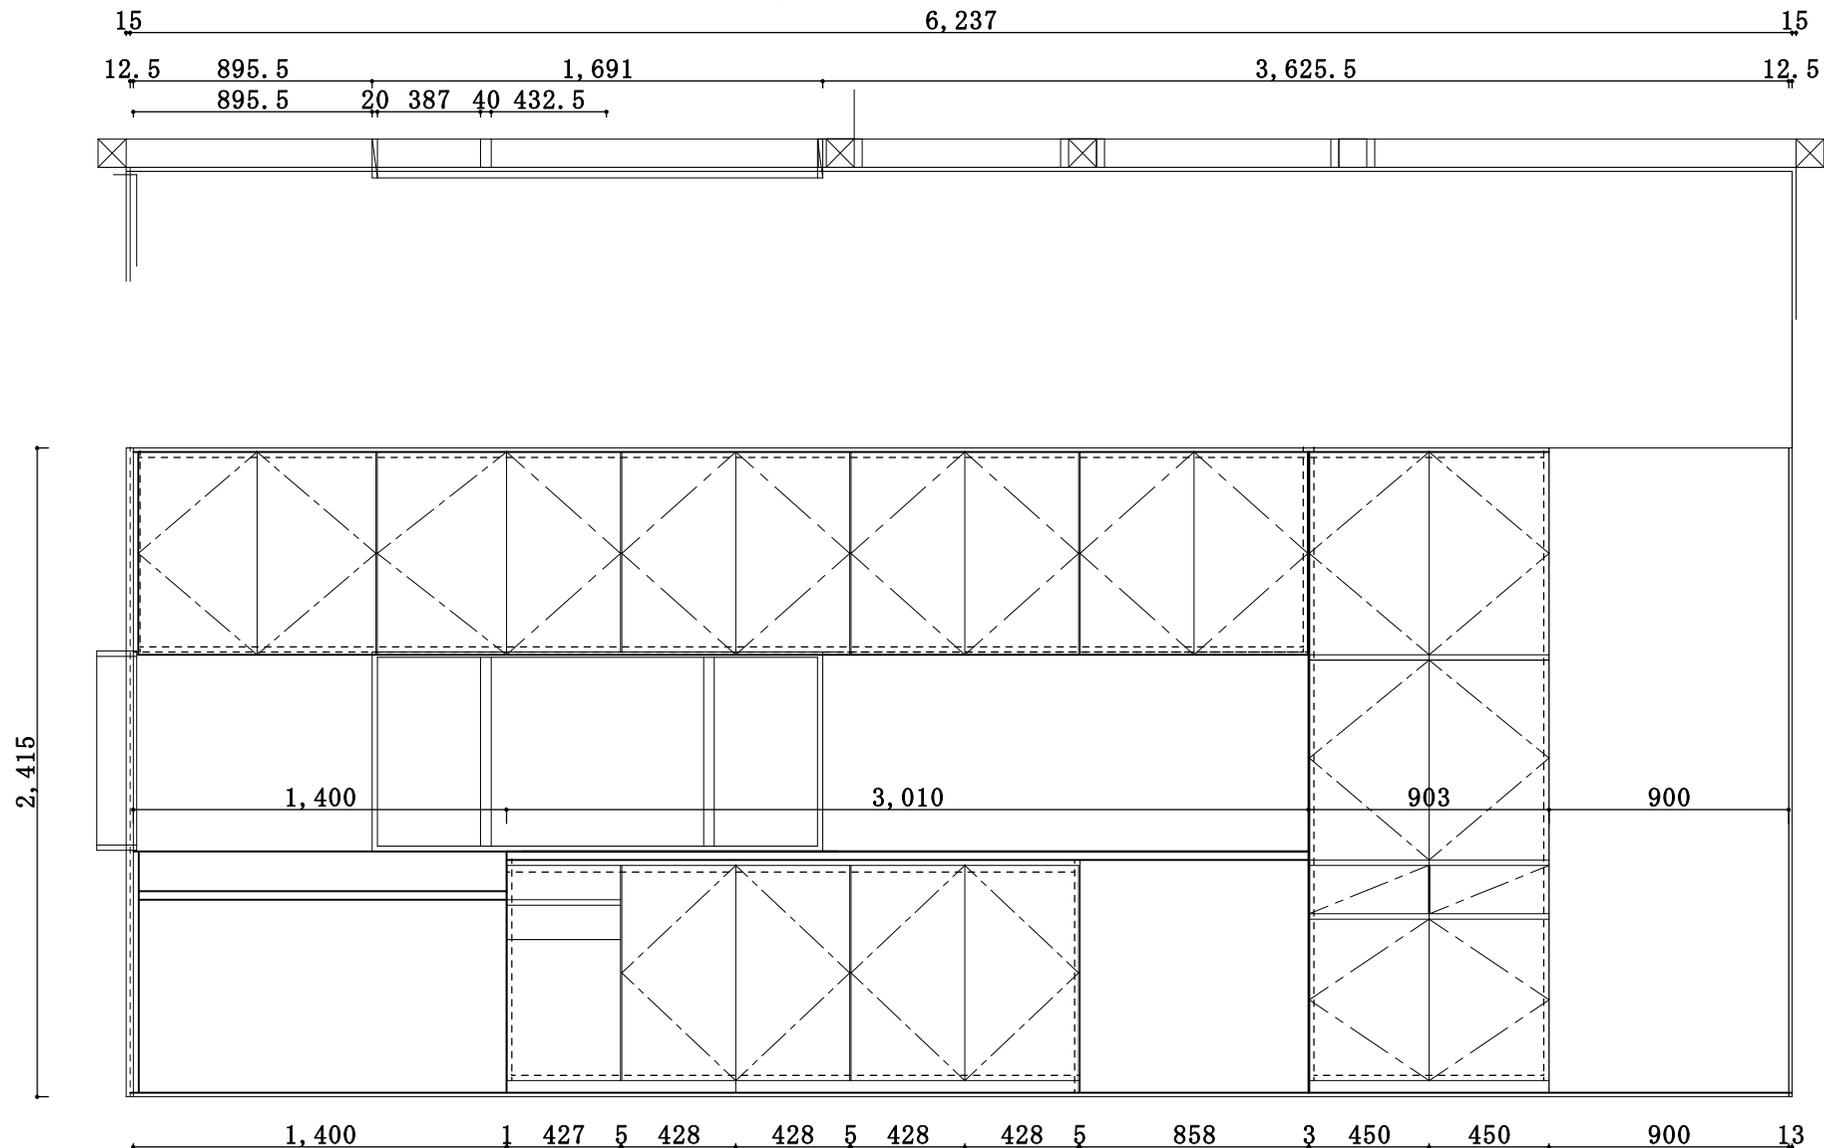

MADE TO ORDER・ESTABLISHED 1972
 石浦家具製作所
 〒933-0837 富山県高岡市上北島3-3-1
 TEL 0766 21-8479 FAX 0766 21-8499

訂正	設計
	マダ アーキテクトラコング(株) 古城製作所 殿
	施工
	マダ アーキテクトラコング(株) 古城製作所 殿

受領

DATE
DRAW
h. ishiura

工事名	森 様邸 新築工事 家具工事
階	1
室名	キッチン/玄関ホール
図名	両面収納棚

SCALE	NO
1 : 20	