
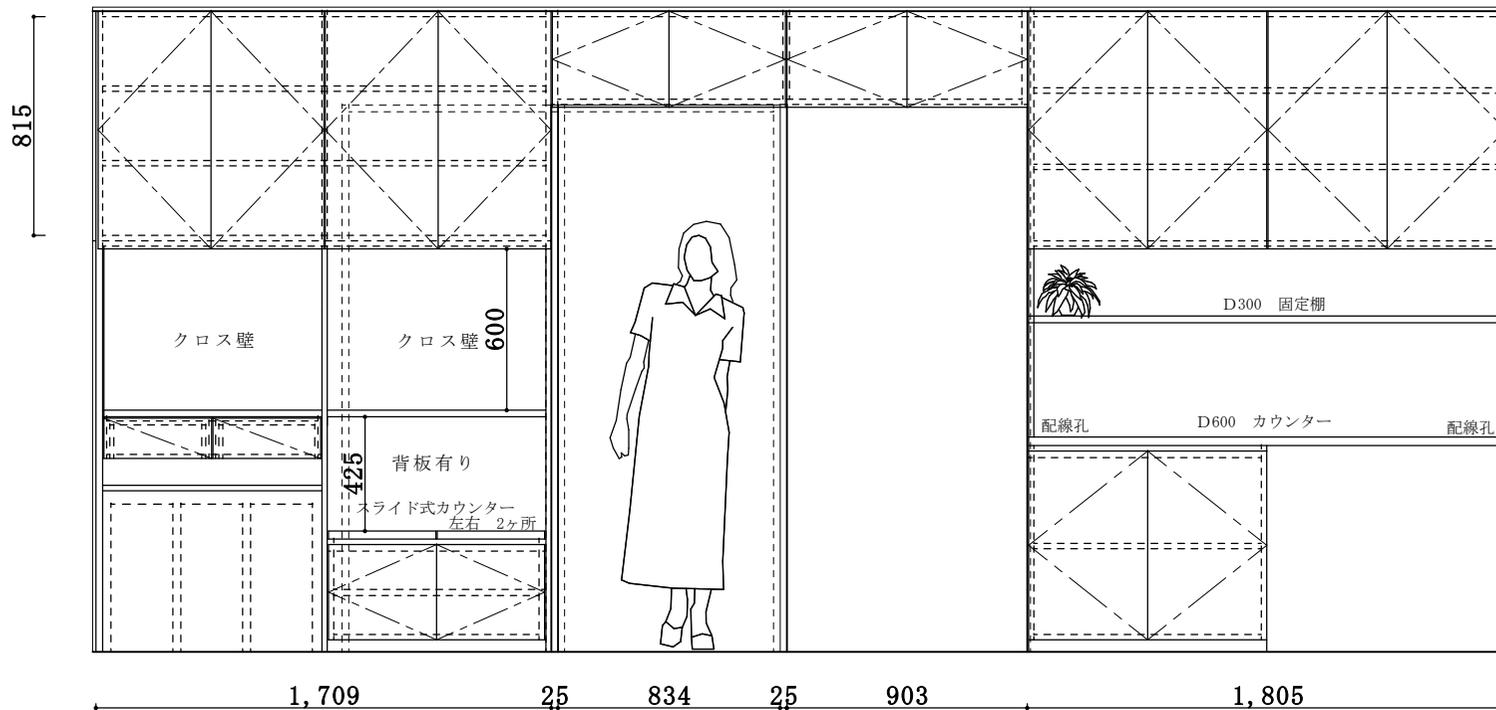


「住まい+美しさ 収納から考えてみませんか」

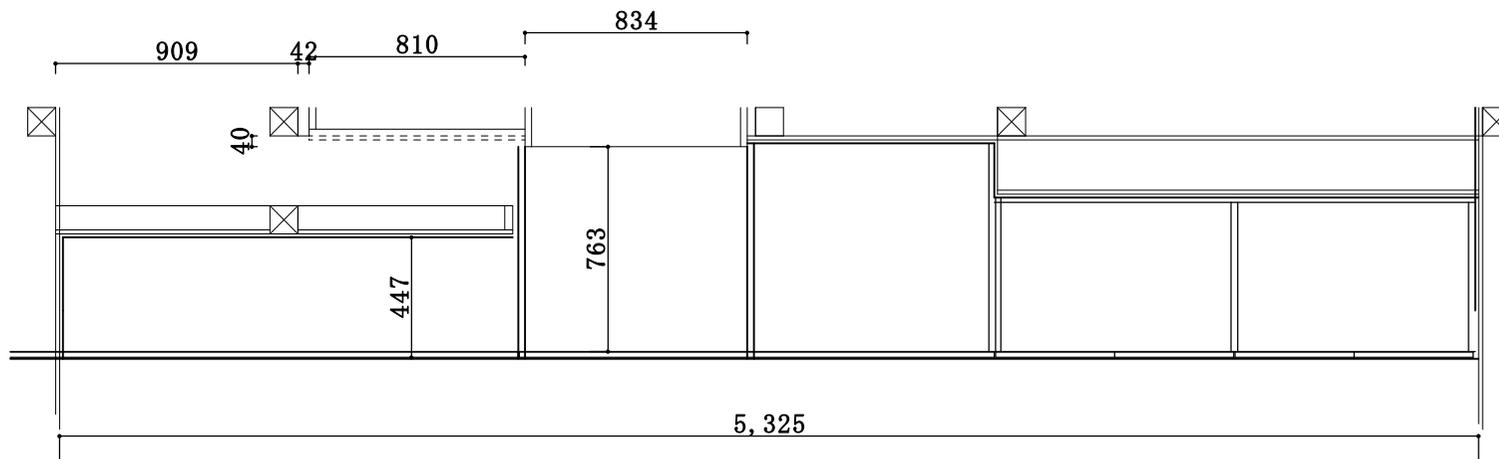

MADE TO ORDER・ESTABLISHED 1972
石浦家具製作所
〒933-0837 富山県高岡市上北島3-3-1
TEL 0766 21-8479 FAX 0766 21-8499

訂正	設計	マツダ アーキテクト ラボ(株) 古城製作所 殿
	施工	マツダ アーキテクト ラボ(株) 古城製作所 殿

受領

DATE	工事名	森 様邸 新築工事 家具工事
DRAW	階	室名
h. ishiura	1	キッチン/玄関ホール

図名
両面収納棚

SCALE	NO
1 : 1 : 20	